


E. Dachneigung mit Gemeindevorteil beauftragt
 vom 20.1.1980 von 42-53 auf
 37-45 Grad an 6 Fertiggest.
 von 25.8.80
 1640 - Geisler

von II auf I
 durch
 Bauhof Bau
 10.11.77

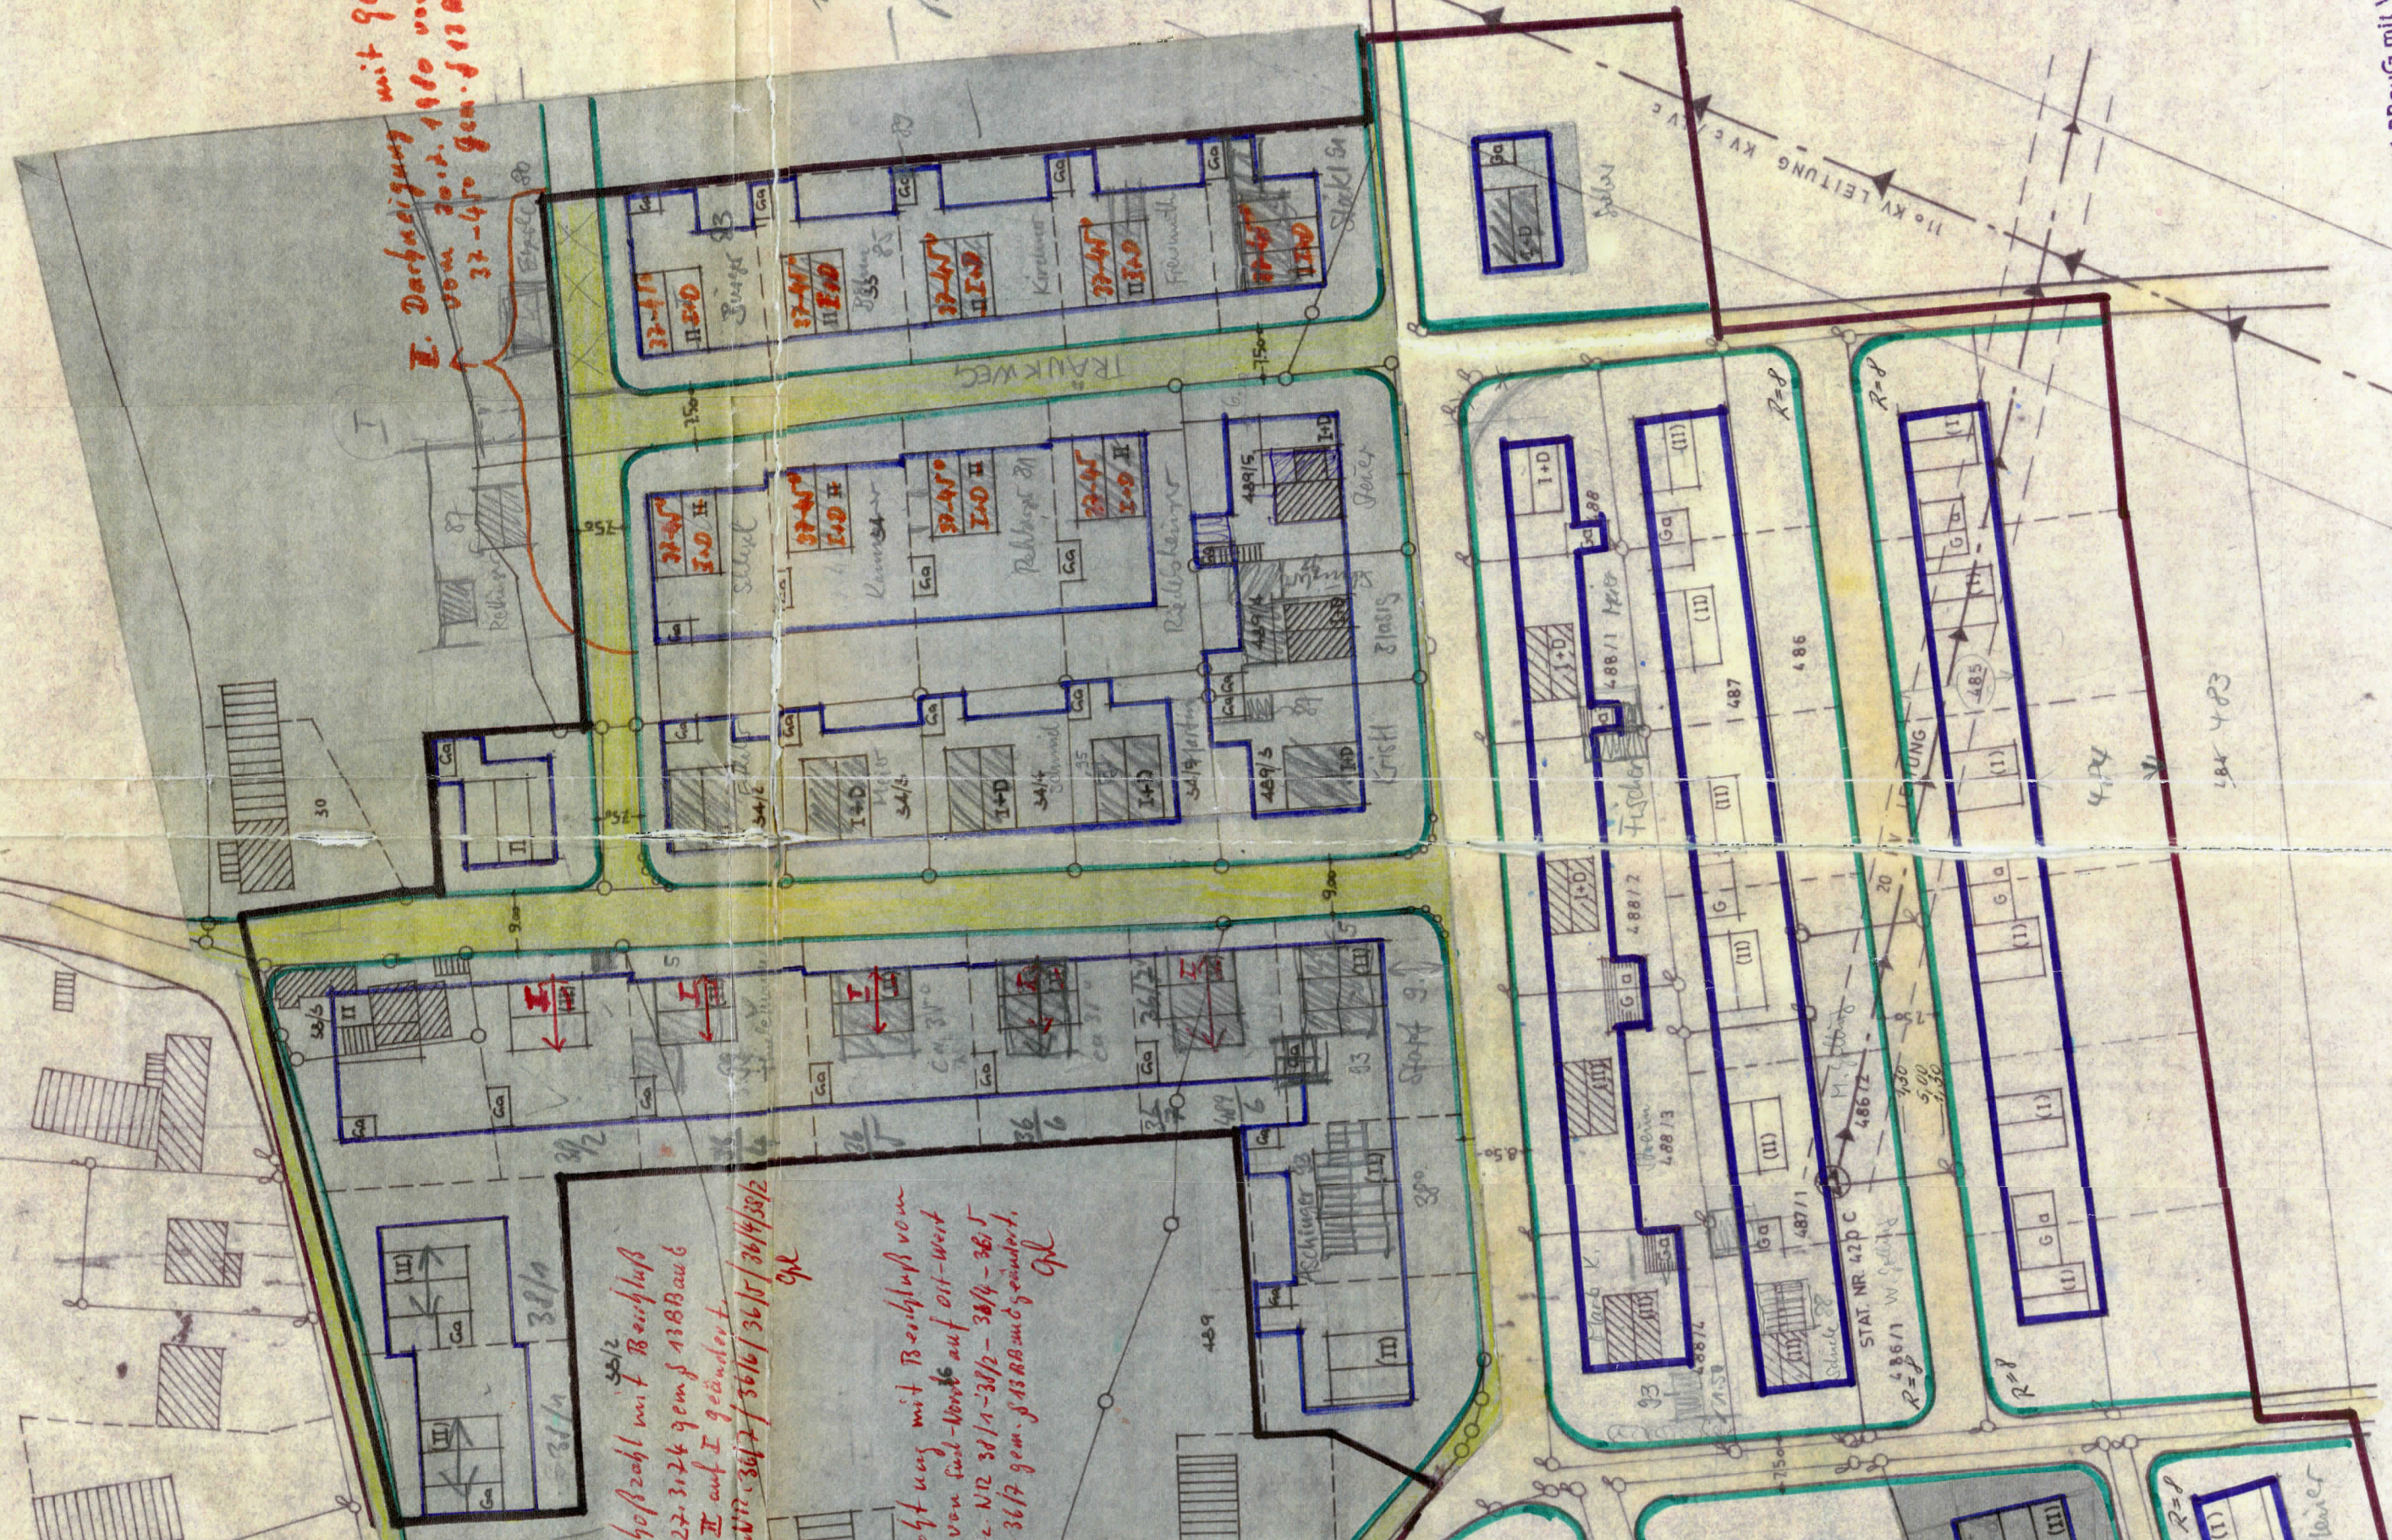

choßzahl mit Bauhof
 27-3124 gem § 13 BBauG
 II auf I geändert.
 1. Nr. 3617 / 3616 / 3615 / 3614 / 3613
 GPK
 oft ung mit Bauhof vom
 von Süd-Nord auf Ost-West
 v. Nr. 3814-3812 - 3814 - 3815
 v. 3617 gem. § 13 BBauG geändert.
 GPK

Genehmigt gemäß § 11 BBauG mit Verfügung
 vom 30.9.1977 Nr. 117-105317-610-312
 Neuburg a. d. D., den 30.9.1977
 1. Amtsamt
 [Signature]



Güter:
 für E+D misst (mind. 480)



I) Geschosszahl von 27-3124 g von II auf I (71/117, 36/27)


II, Firsthöhe von 4,00 m von Fuß- für Parz. NR 38/1, 36/6 u. 36/7 gem.

Geschosszahl a. Firsthöhe (1. bis 4. Stock) mit 2. bis 4. Stock gem. 36/6 u. 36/7







Weitere WS-Zone

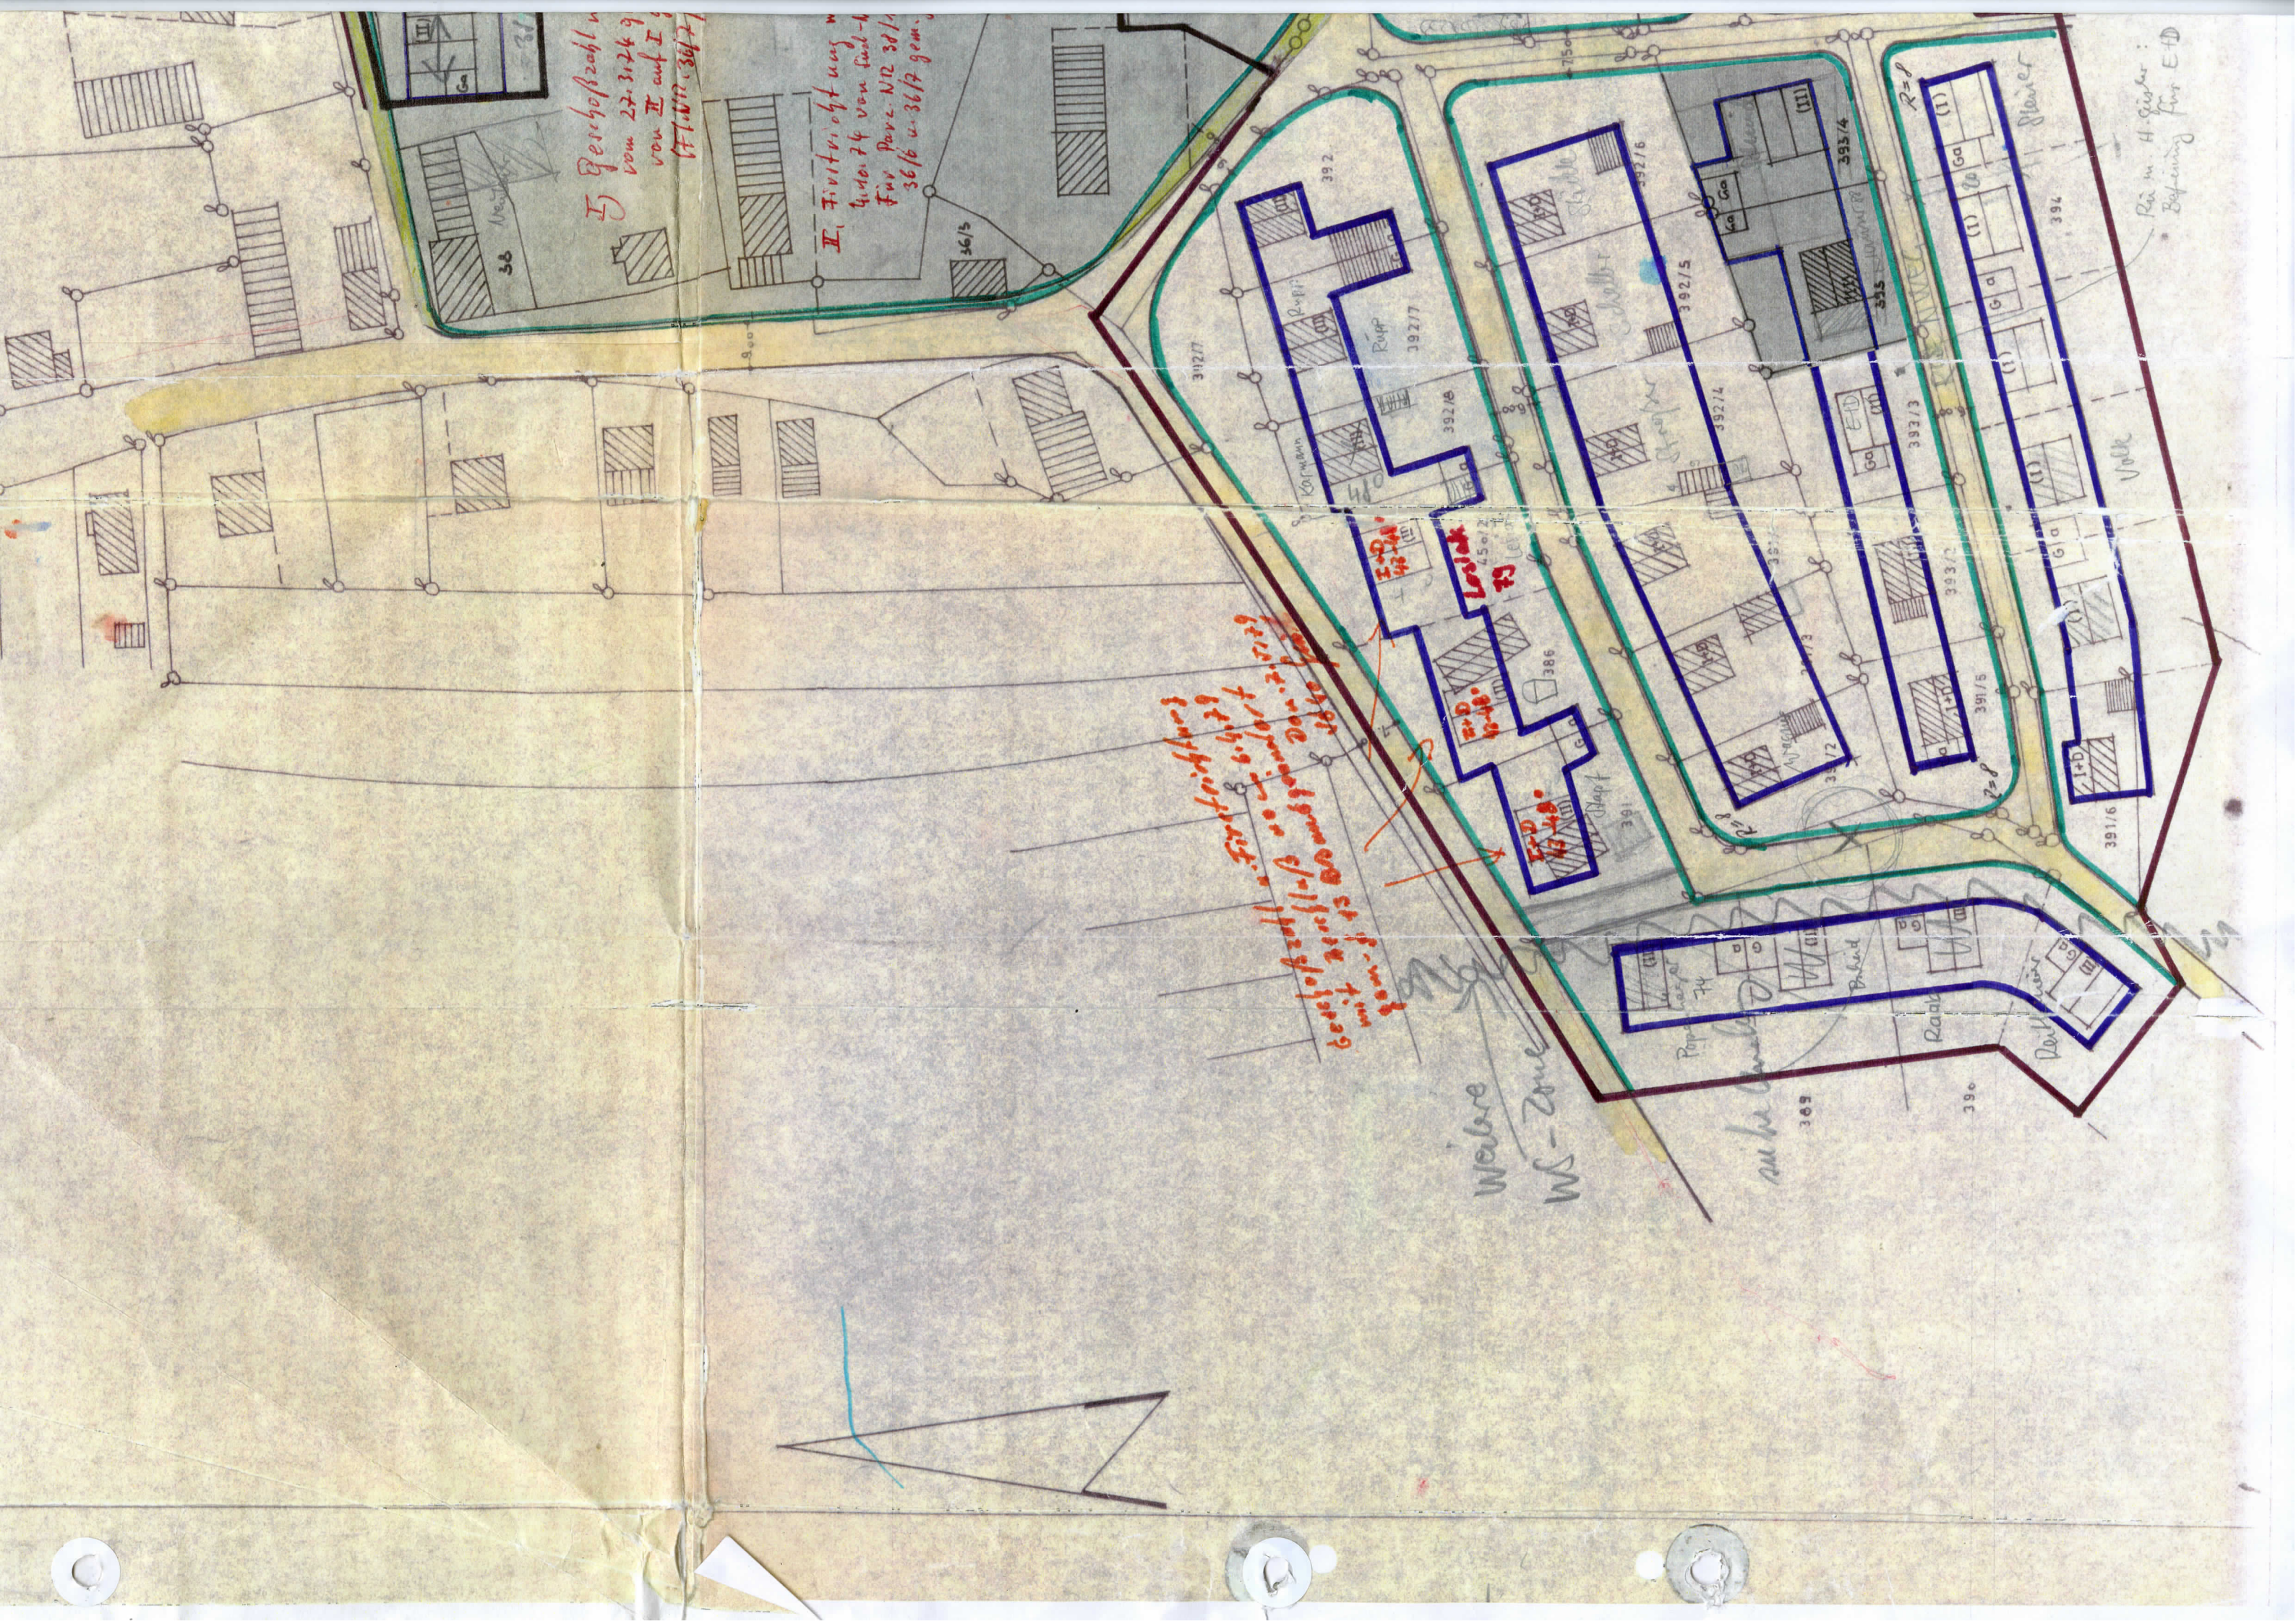an der Grenze


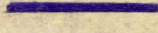

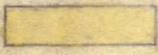

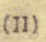
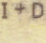
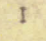
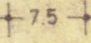
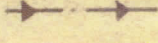

Raum H. Gießer: Befehring für E+D

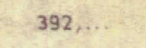


ZEICHENERKLÄRUNG FÜR DIE HINWEISE

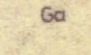-  BESTEHENDE GRUNDSTÜCKSGRENZE
-  VORSCHLAG FÜR DIE TEILUNG DER GRUNDSTÜCKE
-  392... FLURSTÜCKSNUMMER
-  BESTEHENDE HAUPTGEBÄUDE
-  BESTEHENDE NEBENGEBÄUDE
-  GARAGEN

ZEICHENERKLÄRUNG FÜR DIE FESTSETZUNGEN

-  GRENZE DES GELTUNGSBEREICHES
-  BAUGRENZE
-  STRASSEN UND VERKEHRSFLÄCHENBEGRENZUNG
-  STRASSENVERKEHRSFLÄCHE
-  GEBÄUDE MIT ANGEGEBENER FIRSTRICHTUNG
-  (II) ZWEI VOLLGESCHOSSE ZWINGEND DACHNEIGUNG 20° - 30°
-  I+D ERDGESCHOSS U. AUSGEBAUTES DACHGESCHOSS DACHNEIGUNG 47° - 53°
-  I EIN VOLLGESCHOSS ZWINGEND DACHNEIGUNG 20° - 30° (HÖCHSTGRENZE 6.00 m)
-  + 7.5 + MASSANGABEN
-  FREILEITUNG
-  UMFORMERSTATION

DER BEBAUUNGSPLAN HAT BEI DER GEMEINDE VERWALTUNG
VON 23.5.71 BIS 1.7.71 AUFGELEGEN
DIE GENEHMIGUNG DES B.PL. SOWIE ORT UND ZEIT SEINER AUSLEGUNG
WURDEN ORTSÜBLICH BEKANNT GEMACHT.

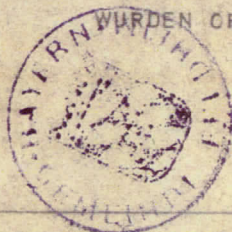

FELDHEIM DEN 2.7.71

BÜRGERMEISTER *Hafner*

DIE GEMEINDE HAT MIT BESCHLUSS VOM 5. Juli 1971
DIESEN B.PL. GEM § 10 DES BBAUG. AUFGESTELLT



FELDHEIM DEN 5.7.71

BÜRGERMEISTER *Hafner*

DIE REGIERUNG VON SCHWABEN HAT DIESEN B.PL. MIT BESCHLUSS
VOM _____ NR. _____ GENEHMIGT.

AUGSBURG DEN _____

DER BEBAUUNGSPLAN WIRD MIT DEM TAGE DER BEKANNTMACHUNG
GEMÄSS § 12 DES BBAUG. DAS IST AM _____ RECHT SVERBINDLICH.



FELDHEIM, DEN 2.7.71

BÜRGERMEISTER

BAU: BEBAUUNGSPLAN FELDHEIM